ΕΦΗΜΕΡΙΣ ΤΗΣ ΚΥΒΕΡΝΗΣΕΩΣ

ΤΗΣ ΕΛΛΗΝΙΚΗΣ ΔΗΜΟΚΡΑΤΙΑΣ

ΤΕΥΧΟΣ ΑΝΑΓΚΑΣΤΙΚΩΝ ΑΠΑΛΛΟΤΡΙΩΣΕΩΝ ΚΑΙ ΠΟΛΕΟΔΟΜΙΚΩΝ ΘΕΜΑΤΩΝ **Αρ. Φύλλου 388**

10 Αυγούστου 2009

ΠΕΡΙΕΧΟΜΕΝΑ

ΔΙΑΤΑΓΜΑΤΑ

ΑΠΟΦΑΣΕΙΣ

ΔΙΑΤΑΓΜΑΤΑ

(1)

Τροποποίηση του εγκεκριμένου ρυμοτομικού σχεδίου του Δήμου Χαλκιδέων (Ν. Ευβοίας), κατάργηση και επιβολή προκηπίου.

Ο ΠΡΟΕΔΡΟΣ ΤΗΣ ΕΛΛΗΝΙΚΗΣ ΔΗΜΟΚΡΑΤΙΑΣ

Έχοντας υπόψη:

1. Τις διατάξεις των άρθρων 152 (παρ. 1, 2, 6), 154 και 160 (παρ.1,2) του Κώδικα Βασικής Πολεοδομικής Νομοθεσίας (Κ.Β.Π.Ν.), που κυρώθηκε με το μόνο άρθρο του από 14.7.-27.7.1999 π.δ/τος (Δ΄ 580).

2. Τις διατάξεις του άρθρου 14 του ν.3028/2002 «Για τη προστασία των αρχαιοτήτων και εν γένει της πολιτιστικής κληρονομιάς» (Α΄ 153).

3. Τις διατάξεις του άρθρου 90 του Κώδικα Νομοθεσίας για την Κυβέρνηση και τα κυβερνητικά όργανα που κυρώθηκε με το άρθρο πρώτο του π.δ/τος 63/2005 (Α΄ 98).

4. Την υπ' αριθμ. Υ300/14.11.2007 απόφαση του Πρωθυπουργού και του Υπουργού Περιβάλλοντος, Χωροταξίας και Δημοσίων Έργων «Ανάθεση αρμοδιοτήτων του Υπουργού Περιβάλλοντος, Χωροταξίας και Δημοσίων Έργων τους Υφυπουργούς Περιβάλλοντος, Χωροταξίας και Δημοσίων Έργων (Β΄ 2210).

5. Την υπ' αριθμ. 121/2006 γνωμοδότηση του δημοτικού συμβουλίου του Δήμου Χαλκιδέων.

6. Το υπ' αριθμ. 3150/18.6.2008 έγγραφο της ΙΑ΄ Εφορείας Προϊστορικών και Κλασσικών Αρχαιοτήτων του Υπουργείου Πολιτισμού.

7. Τις υπ' αριθμ. 266/2007 και 120/2008 γνωμοδοτήσεις του Κεντρικού Συμβουλίου Χωροταξίας Οικισμού και Περιβάλλοντος.

8. Το γεγονός ότι από τις κανονιστικές διατάξεις του παρόντος διατάγματος δεν προκαλείται δαπάνη σε βάρος του κρατικού προϋπολογισμού και του προϋπολογισμού του οικείου ΟΤΑ.

9. Την υπ' αριθμ. 116/2009 γνωμοδότηση του Συμβουλίου της Επικρατείας, με πρόταση του Υφυπουργού Περιβάλλοντος, Χωροταξίας και Δημοσίων Έργων, αποφασίζουμε:

Άρθρο 1

Εγκρίνεται η τροποποίηση του εγκεκριμένου ρυμοτομικού σχεδίου του δήμου Χαλκιδέων (Ν. Ευβοίας) στο οικοδομικό τετράγωνο (Ο.Τ.) 10 με την μετατόπιση των ρυμοτομικών και οικοδομικών γραμμών, μετατροπή τμήματος αυτού σε οδό, την έγκριση πεζοδρόμου και τον καθορισμό κοινοχρήστου χώρου (Κ.Χ.), όπως οι ρυθμίσεις αυτές φαίνονται στο σχετικό πρωτότυπο διάγραμμα σε κλίμακα 1:200, που θεωρήθηκε από τον Προϊστάμενο της Διεύθυνσης Τοπογραφικών Εφαρμογών του ΥΠΕΧΩΔΕ με την υπ' αριθμ. 26291/2009 πράξη του και που αντίτυπό του σε φωτοσμίκρυνση δημοσιεύεται με το παρόν διάταγμα.

Άρθρο 2

Καταργείται το προβλεπόμενο από το εγκεκριμένο ρυμοτομικό σχέδιο προκήπιο στην περιοχή της οποίας το σχέδιο τροποποιείται σύμφωνα με το προηγούμενο άρθρο και επιβάλλεται νέο πλάτους τεσσάρων (4) μέτρων, όπως φαίνεται στο διάγραμμα του άρθρου 1 του παρόντος.

Άρθρο 3

Η ισχύς του παρόντος διατάγματος αρχίζει από τη δημοσίευσή του στην Εφημερίδα της Κυβερνήσεως.

Στον Υπουργό Περιβάλλοντος, Χωροταξίας και Δημοσίων Έργων αναθέτουμε τη δημοσίευση και εκτέλεση του παρόντος διατάγματος.


Αθήνα, 22 Ιουλίου 2009

Ο ΠΡΟΕΔΡΟΣ ΤΗΣ ΔΗΜΟΚΡΑΤΙΑΣ

ΚΑΡΟΛΟΣ ΓΡ. ΠΑΠΟΥΛΙΑΣ

Ο ΥΦΥΠΟΥΡΓΟΣ
ΠΕΡΙΒΑΛΛΟΝΤΟΣ ΧΩΡΟΤΑΞΙΑΣ ΚΑΙ ΔΗΜΟΣΙΩΝ ΕΡΓΩΝ


ΣΤΑΥΡΟΣ ΕΛ. ΚΑΛΟΓΙΑΝΝΗΣ

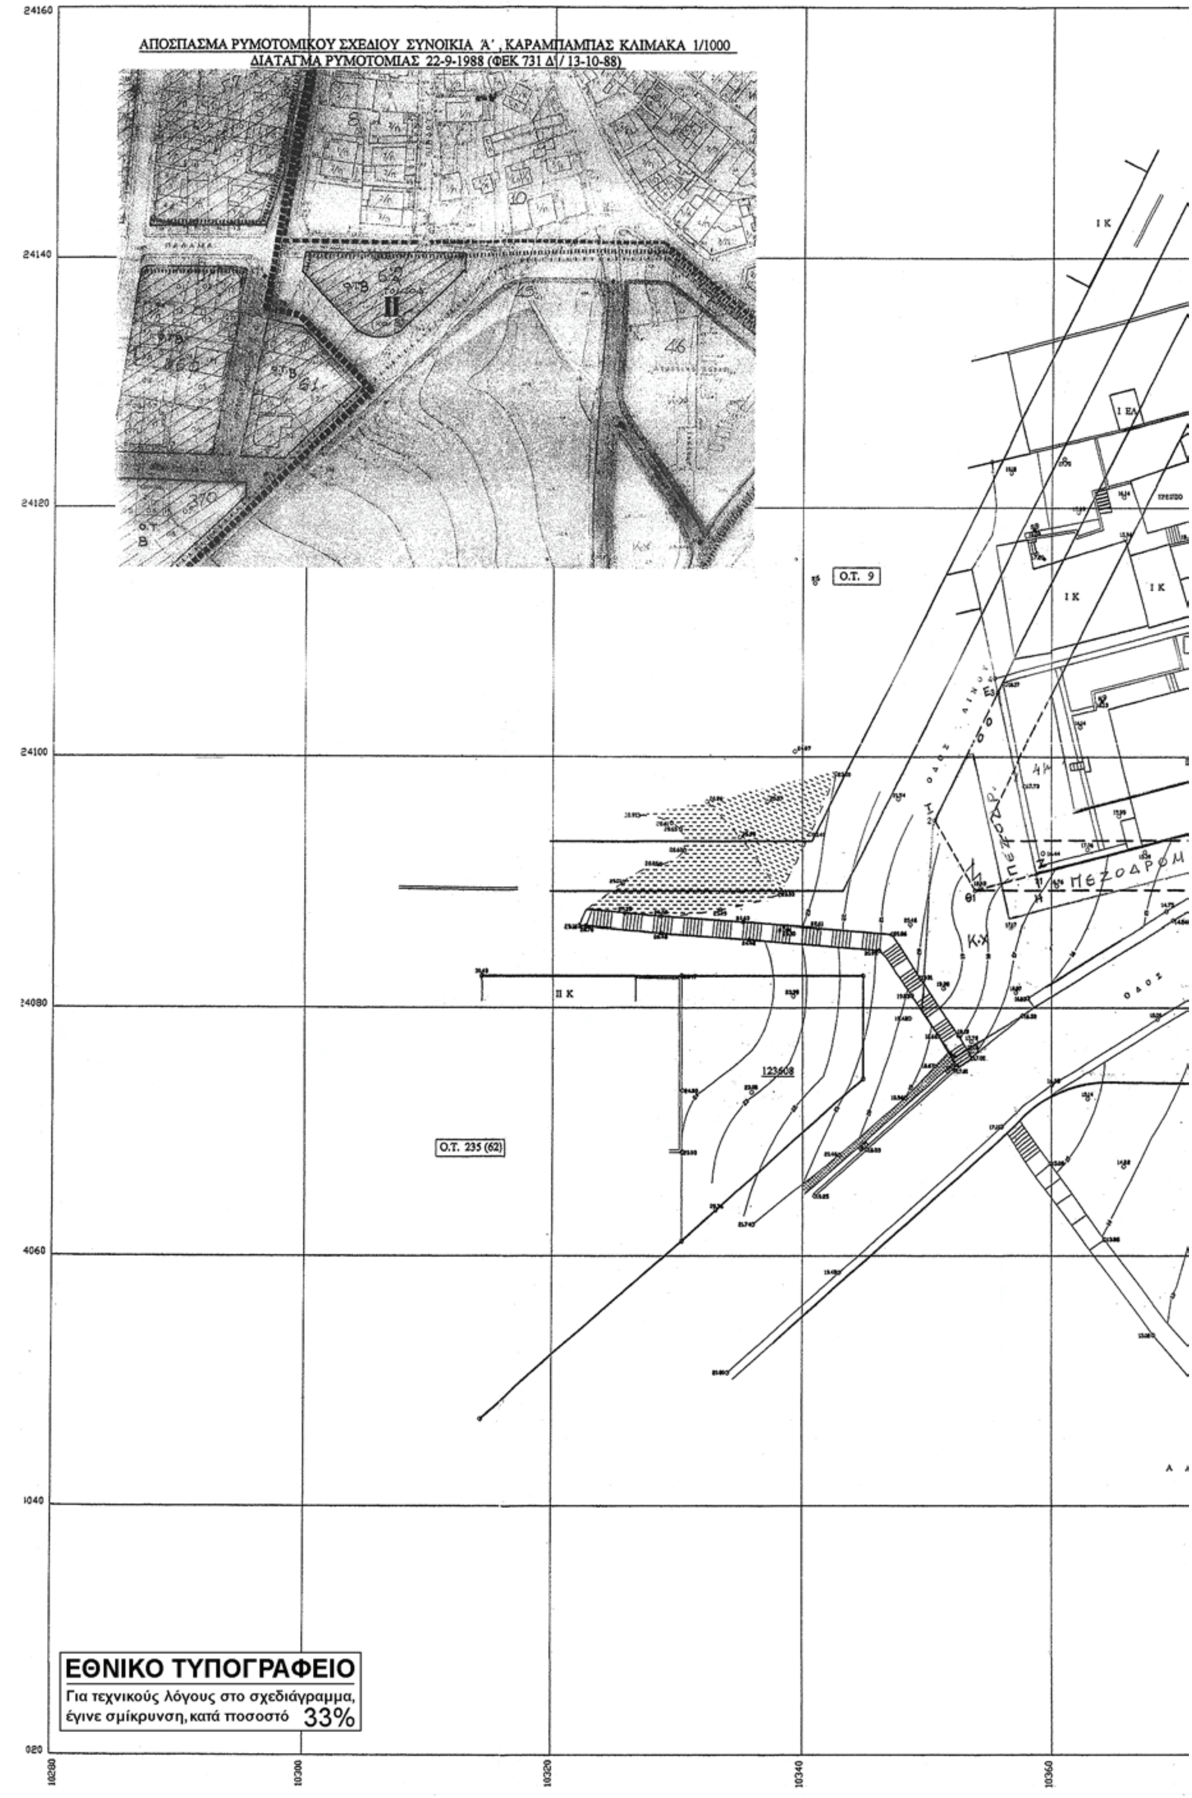

ΕΘΝΙΚΟ ΤΥΠΟΓΡΑΦΕΙΟ
Για τεχνικούς λόγους στο σχεδιάγραμμα, έγινε σμίκρυνση, κατά ποσοστό 33%


ΥΠΟΥΡΓΕΙΟ
ΠΕΡΙΒΑΛΛΟΝΤΟΣ ΧΩΡΟΤΑΞΙΑΣ & ΔΗΜ. ΕΡΓΩΝ
ΟΔΟΣ ΑΡΙΣΤΟΤΕΛΟΥΣ
Ο.Τ. 11
Ο.Τ. 10
Ο.Τ. 45
Ο.Τ. 46
ΔΗΜΟΤΙΚΟ ΠΑΡΚΟ
ΔΕΛΗΓΙΑΝΝΗ
ΑΛΣΟΣ
10380
10400
10420
10440
10460

ΑΠΟΣΠΑΣΜΑ ΠΙΝΑΚΙΔΟΣ ΑΡΧΙΚΟΥ ΣΧΕΔΙΟΥ ΠΟΛΕΩΣ (Β.Δ. 29–3–1937 / ΤΟΜΕΑΣ Β) κλιμ. 1:500

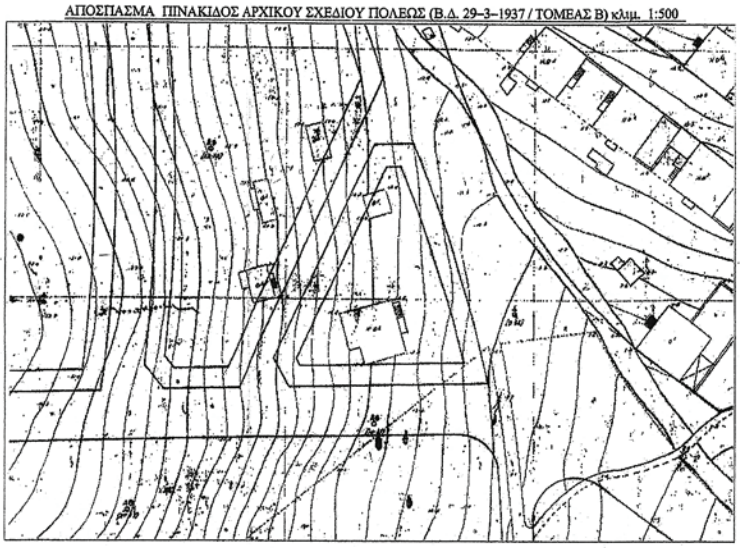

...την από 14-7-08 ...

ΟΡΟΙ ΔΟΜΗΣΗΣ

ΔΙΑΤΑΓΜΑ ΡΥΜΟΤ. 29/3/1937
ΔΙΑΤΑΓΜΑ ΟΡΩΝ ΔΟΜΗΣΗΣ 29/3/1937
ΤΟΜΕΑΣ Β
ΕΛΑΧΙΣΤΟ ΠΡΟΣΩΠΟ : 12,00m
ΕΛΑΧΙΣΤΟ ΒΑΘΟΣ :18,00 m
ΕΛΑΧΙΣΤΟ ΕΜΒΑΔΟ 300,00 m²
ΜΕΓΙΣΤΗ ΚΑΛΥΨΗ : 50%

5/12/07 ... 266

Το παρόν ... 3/12/07 ...

Η Υπάλληλος ... Α. ΚΟΥΔΟΥΝΗ

ΥΠΟΜΝΗΜΑ	
- ΚΑΤΑΡΓΟΥΜΕΝΗ ΡΥΜΟΤΟΜΙΚΗ ΓΡΑΜΜΗ	— — — — — —
- ΚΑΤΑΡΓΟΥΜΕΝΗ ΟΙΚΟΔΟΜΙΚΗ ΓΡΑΜΜΗ	— — — — — —
- ΠΡΟΤΕΙΝΟΜΕΝΗ ΡΥΜΟΤΟΜΙΚΗ ΓΡΑΜΜΗ	———————
- ΠΡΟΤΕΙΝΟΜΕΝΗ ΟΙΚΟΔΟΜΙΚΗ ΓΡΑΜΜΗ	———————

120 ... ΠΡΟΕΔΡΟΣ ... ΓΡΑΜΜΑΤΕΑΣ
Ε. ΑΓΓΕΛΙΔΟΥ Α. ΚΑΤΡΑΝΖΟΠΟΥΛΟΥ

ΠΙΝΑΚΑΣ ΙΔΙΟΚΤΗΣΙΩΝ			
α/α	ΙΔΙΟΚΤΗΣΙΑ	ΣΤΟΙΧΕΙΑ	ΔΙΕΥΘΥΝΣΗ ΙΔΙΟΚΤΗΤΗ
Α	ΕΛΕΝΗΣ ΜΑΝΟΥ	(3-4-5-...-10-11-3)	ΦΕΙΔΙΟΥ 21 ΧΟΛΑΡΓΟΣ
Β	ΓΕΩΡΓ.ΣΥΝ/ΣΜΟΥ ΔΡΟΣΙΑΣ	(1-2-3-11-1)	ΔΡΟΣΙΑ

Θεωρήθηκε
Χαλκίδα 20/7/2007
Ο Δήμαρχος
Αθανάσιος Ζεμπίλης

ΥΠΟΥΡΓΕΙΟ
ΠΕΡΙΒΑΛΛΟΝΤΟΣ ΧΩΡΟΤΑΞΙΑΣ & ΔΗΜ. ΕΡΓΩΝ
ΑΡΙΘ. ΠΡΑΞΕΩΣ Γ. 2699/09
ΣΥΝΟΔΕΥΕΙ ΤΟ Π. ΔΙΑΤΑΓΜΑ ΠΕΡΙ "Τροπ/σης του εγκεκριμένου ρυμοτ. σχεδίου του δ. Χαλκιδέων (ν. Ευβοίας), κατάργησης κ' επιβολής προκηπίου"
ΑΘΗΝΑ 16 Ιουλίου 2009
Ο Δ/ντής
Γ. Μανούρης

Αρ. Φ. 148/09
εχ 1

ΕΡΓΟ:	"ΤΡΟΠΟΠΟΙΗΣΗ ΣΧΕΔΙΟΥ"
ΙΔΙΟΚΤΗΤΗΣ :	Α) ΕΛΕΝΗ ΜΑΝΟΥ
ΘΕΣΗ ΕΡΓΟΥ :	ΟΔΟΣ ΔΕΛΗΓΙΑΝΝΗ & ΑΡΙΣΤΟΤΕΛΟΥΣ Ο.Τ. 10 ΣΥΝΟΙΚΙΑ ΚΑΝΗΘΟΣ ΔΗΜΟΣ ΧΑΛΚΙΔΑΣ
ΘΕΜΑ ΣΧΕΔΙΟΥ : ΤΟΠΟΓΡΑΦΙΚΟ ΔΙΑΓΡΑΜΜΑ	ΑΡ. ΣΧΕΔΙΟΥ T_1
ΚΛΙΜΑΚΑ :	1 : 200
ΜΕΛΕΤΗΤΗΣ:	Δ. ΓΕΩΡΓΟΣΟΠΟΥΛΟΣ ΠΟΛΙΤΙΚΟΣ ΜΗΧΑΝΙΚΟΣ ΒΕΝΙΖΕΛΟΥ 22 ΧΑΛΚΙΔΑ
ΗΜΕΡΟΜΗΝΙΑ :	ΝΟΕΜΒΡΙΟΣ 2005
ΥΠΟΓΡΑΦΗ :	ΣΦΡΑΓΙΔΑ : ΔΗΜΗΤΡΙΟΣ ΙΩΑΝ. ΓΕΩΡΓΟΣΟΠΟΥΛΟΣ ΔΙΠΛΩΜΑΤΟΥΧΟΣ ΠΟΛΙΤΙΚΟΣ ΜΗΧΑΝΙΚΟΣ ΜΕΛΟΣ Τ.Ε.Ε. ΑΡΙΘΜΟΣ ΜΗΤΡΩΟΥ 1002.. ΕΛ. ΒΕΝΙΖΕΛΟΥ 22 - ΧΑΛΚΙΔΑ ΤΗΛ. 22210 2626.. Α.Φ.Μ.: 003531848 - Δ.Ο.Υ.: ΧΑΛΚΙΔΑΣ

ΑΠΟΦΑΣΕΙΣ

Αριθμ. 3535 (2)

Αναγνώριση οδού ως προϋφισταμένης του έτους 1923 στο Ο.Τ.13 του σχεδίου πόλεως Ροδοδάφνης.

Ο ΝΟΜΑΡΧΗΣ ΑΧΑΪΑΣ

Έχοντας υπόψη:

1. Το ν.δ./17.7.1923 «Περί Σχεδίων Πόλεων κτλ...» και ειδικότερα την παρ. 4 του άρθρ. 20.

2. Των άρθ. 3 και άρθ. 70 του ν.δ./17.7.1923 «Περί Σχεδίων Πόλεων κτλ...» όπως τροποποιήθηκαν και συμπληρώθηκαν μεταγενέστερα.

3. Το άρθ. 10 του ν. 3044/2002 (ΦΕΚ 197/Α/2002) και την ερμηνευτική αυτού Εγκ-6/2006.

4. Την υπ' αριθμ. 8056/15.12.2008 αίτηση του Δημοσθένη Πρωτόπαπα για αναγνώριση της οδού που ευρίσκεται έμπροσθεν της ιδιοκτησίας του ως προϋφισταμένης του έτους 1923.

5. Τους προσκομισθέντες με την ως άνω αίτηση τίτλους ιδιοκτησίας καθώς και τα λοιπά νόμιμα δικαιολογητικά που περιέχονται στον φάκελο.

6. Την ομόφωνη θετική γνωμοδότηση του Σ.Χ.Ο.Π. του Νομού Αχαΐας, όπως αυτή διατυπώθηκε στο Πρακτικό υπ' αριθμ. 6/29.5.2009 (Θέμα 8ον).

7. Την από 22.9.1934 (ΦΕΚ 328/1934) έγκριση του Σχεδίου Πόλεως Ροδοδάφνης.

8. Το από Δεκέμβριο του 2008 υπό κλίμακα 1/200 τοπογραφικό διάγραμμα του πολιτικού μηχανικού ΤΕ Σπύρου Αδαμόπουλου.

9. Το άρθρο 30 του «Κώδικα Νομοθεσίας για την Κυβέρνηση και τα Κυβερνητικά όργανα» που κυρώθηκε με το άρθρο πρώτο του π.δ. της 63/2005 (ΦΕΚ 98Α/22.4.2005) καθώς και το γεγονός, ότι από την εφαρμογή των κανονιστικών διατάξεων, δεν προκαλείται δαπάνη σε βάρος του κρατικού προϋπολογισμού, αποφασίζουμε:

Αναγνωρίζουμε ότι η οδός στο Ο.Τ.13 του Ρυμοτομικού σχεδίου Ροδοδάφνης υπό στοιχεία (Α-Β-Γ-Δ-Ε-Ζ-Η-Θ-Ι-Κ-Λ-4-3-2-1-Α), υπάρχει πριν από το έτος 1923 και την χαρακτηρίζουμε ως διατηρητέα, όπως φαίνεται στο από Δεκέμβριο 2008 τοπογραφικό διάγραμμα υπό κλίμακα 1:200 του πολιτικού μηχανικού ΤΕ Σπύρου Αδαμόπουλου, που συνοδεύει την παρούσα απόφαση.


Η απόφαση αυτή να δημοσιευθεί στην Εφημερίδα της Κυβερνήσεως.

Αίγιο, 22 Ιουνίου 2009

Ο Νομάρχης

ΔΗΜΗΤΡΗΣ ΚΑΤΣΙΚΟΠΟΥΛΟΣ

ΕΘΝΙΚΟ ΤΥΠΟΓΡΑΦΕΙΟ
Για τεχνικούς λόγους στο σχεδιάγραμμα, έγινε σμίκρυνση, κατά ποσοστό 34%

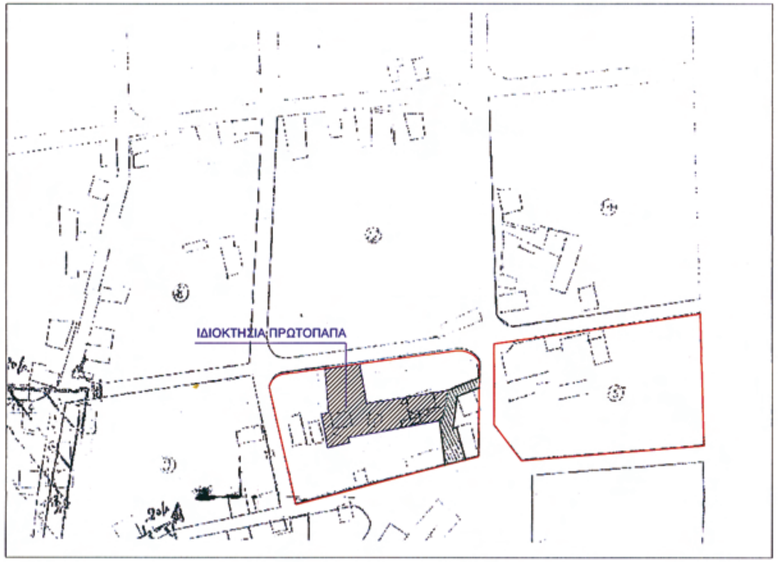

ΑΠΟΣΠΑΣΜΑ ΣΧΕΔΙΟΥ ΠΟΛΕΩΣ ΚΛΙΜΑΚΑ 1/1000

ΟΡΟΙ ΔΟΜΗΣΗΣ

1. Έγκριση Σχεδίου Πόλεως 22-09-34 ΦΕΚ 328/34
2. Έγκριση Κεντρικού Πυρήνα Η 2875/23-04-74
3. Τροποποίηση Σ.Π απόφαση Γ.Γ.Π. 4865/2002/07-08-02 αφορά τα οικοδομικά τετράγωνα (11-16-16Α) ΦΕΚ828/29-09-02
4. Τροποποίηση Σ.Π απόφαση Γ.Γ.Π. 2198/25-11-98 ΦΕΚ999Δ/11-12-98 (αφορά ΟΤ 28)
5. Τροποποίηση Σ.Π ΦΕΚ 1335/Δ/30-12-86 (αφορά ΟΤ 16-17-15-13)
6. Τροποποίηση Σ.Π απόφαση Νομάρχη 5667/18-06-98 (αφορά ΟΤ 5-7)
7. Τροποποίηση Σ.Π απόφαση Νομάρχη 9885/19-08-04 (αφορά ΟΤ 29-30-31 & 23-24-25)
8. Αναγνώριση οδού πριν 1923 ΦΕΚ 293Δ/07-09-77
9. ΟΡΟΙ ΑΡΤΙΟΤΗΤΑΣ (Β.Δ. 25-08-1969, Φ.Ε.Κ.: 164Δ)

<u>Κεντρικό τμήμα</u> (σύστημα συνεχές)
α) κατά κανόνα : 8 - 150
β) κατά παρέκκλιση : 5 - 60

<u>Υπόλοιπο τμήμα</u> (σύστημα ασυνεχές)
α) κατά κανόνα : 14 (ΓΟΚ 73) - 300
β) κατά παρέκκλιση : 8 - 150

10. ΟΡΟΙ ΔΟΜΗΣΗΣ (Β.Δ. 25-08-1969 ΦΕΚ 164Δ)

<u>Κεντρικό τμήμα</u>
Ποσοστό κάλυψης 70%
Σ.Δ. 1.0
Απόφ. Νομάρχη ΦΕΚ 862Δ / 05-12-1988
Ύψος 9.0 μ

<u>Υπόλοιπο τμήμα</u>
Ποσοστό κάλυψης 50%
Σ.Δ. 1.0
Απόφ. Νομάρχη ΦΕΚ 862Δ / 05-12-1988
Ύψος 9.0 μ

ΔΗΛΩΣΗ ΙΔΙΟΚΤΗΤΗ

Τα αναγραφόμενα στοιχεία για το εν λόγω γήπεδο όπως αυτά παρουσιάζονται στο παρόν τοπογραφικό διάγραμμα είναι απόλυτα ακριβή, τα δε όρια και οι όμορες ιδιοκτησίες τέθηκαν παρουσία και με την υπόδειξη μου και αναλαμβάνω πλήρως την ευθύνη.


ΑΙΓΙΟ ΔΕΚΕΜΒΡΙΟΣ 2008
Ο ΔΗΛΩΝ

ΔΗΛΩΣΗ ΜΗΧΑΝΙΚΟΥ (Ν. 651/77)

Το εν λόγω οικόπεδο με στοιχεία 1,2,3,4,5,6,7,8,9,10,11,12,13,14,15,16,17,18,19,1 εμβαδού 804.51 τ.μ βρίσκεται στο Δ.Δ. Ροδοφάφνης του Δήμου Συμπολιτείας είναι κείμενο εντός Σχ. Πόλεως Ροδοδάφνης και συγκεκριμένα στο Ο.Τ. 13.
Δεν οφείλονται εισφορές σε γη και σε χρήμα σύμφωνα με τα άρθρα 8 και 9 του Ν.1337/ 1983.
Τα όρια και οι όμορες ιδιοκτησίες τέθηκαν παρουσία και με την υπόδειξη του ιδιοκτήτη.

ΑΙΓΙΟ ΔΕΚΕΜΒΡΙΟΣ 2008
Ο ΜΗΧΑΝΙΚΟΣ

ΣΠΥΡΟΣ Ι. ΑΔΑΜΟΠΟΥΛΟΣ
ΠΟΛΙΤΙΚΟΣ ΜΗΧΑΝΙΚΟΣ Τ.Ε.
Α. Μ./ΕΕΤΕΜ: 28487 - ΤΕΕ: 8950
ΕΙΣΟΔΙΩΝ & ΠΟΛΥΧΡΟΝΙΑΔΟΥ 13 - ΑΙΓΙΟ
ΤΗΛ.: 26910 25808 - ΚΙΝ.: 6972 443223
Α.Φ.Μ.: 068006769 - Δ.Ο.Υ.: ΑΙΓΙΟΥ

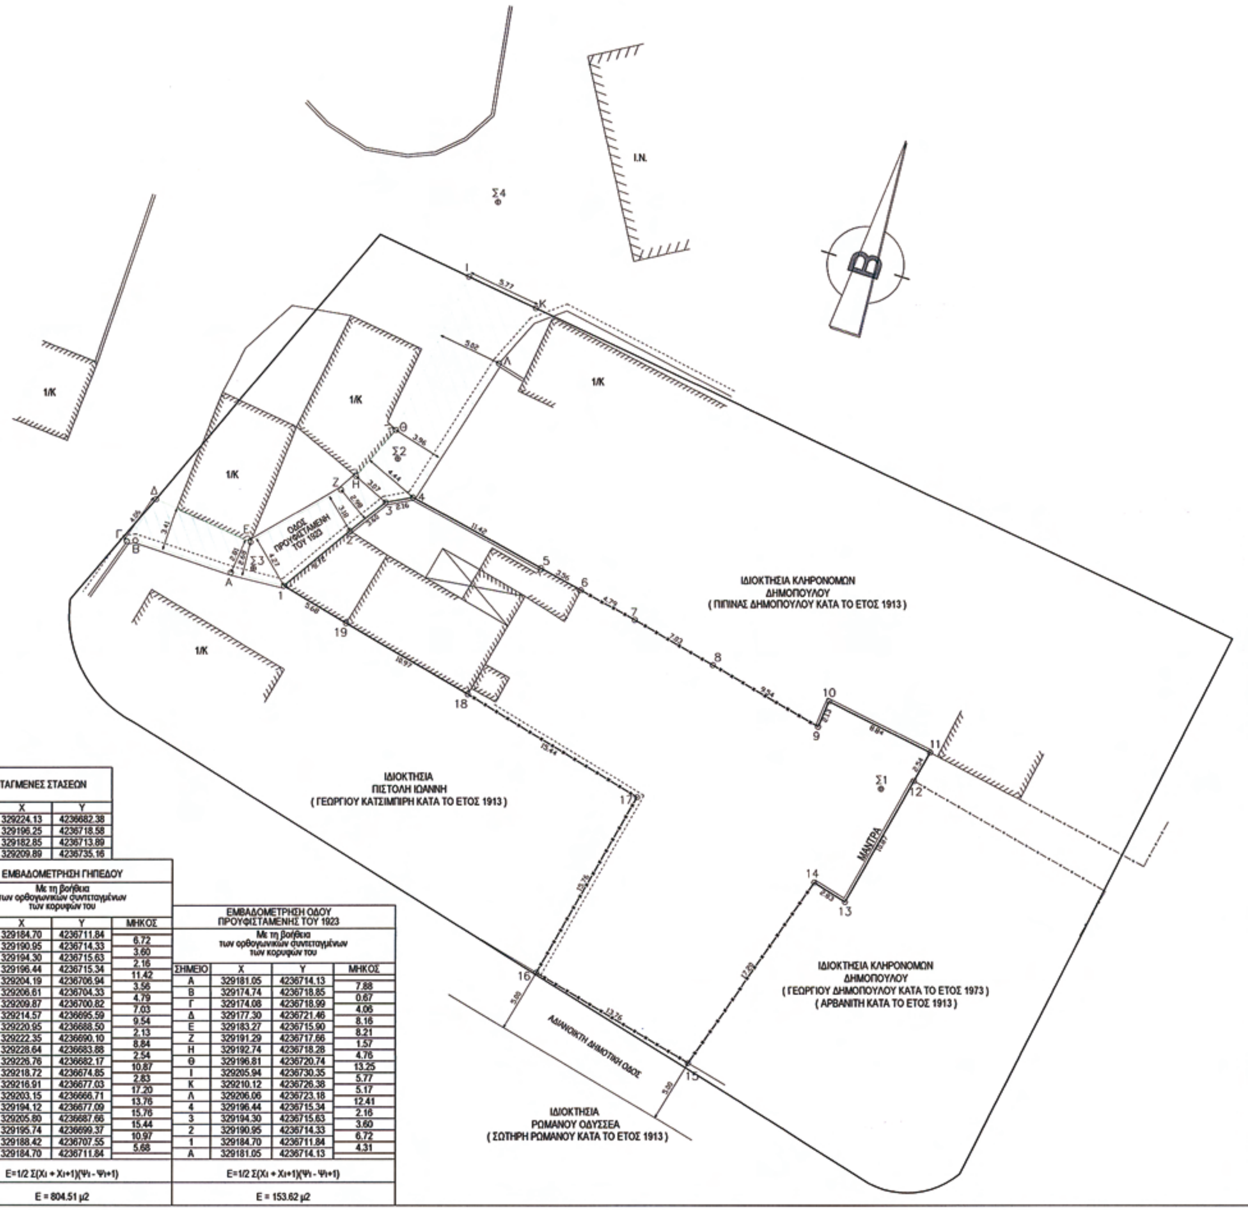

ΣΥΝΤΕΤΑΓΜΕΝΕΣ ΣΤΑΣΕΩΝ		
ΣΗΜΕΙΟ	X	Y
Σ1	329224.13	4236682.38
Σ2	329196.25	4236718.58
Σ3	329182.85	4236713.89
Σ4	329209.89	4236735.16

ΕΜΒΑΔΟΜΕΤΡΗΣΗ ΓΗΠΕΔΟΥ

Με τη βοήθεια των ορθογωνικών συντεταγμένων των κορυφών του

ΣΗΜΕΙΟ	X	Y	ΜΗΚΟΣ
1	329184.70	4236711.84	6.72
2	329190.95	4236714.33	3.60
3	329194.30	4236715.63	2.16
4	329196.44	4236715.34	11.42
5	329204.19	4236706.94	3.56
6	329206.61	4236704.33	4.79
7	329209.87	4236700.82	7.03
8	329214.57	4236695.59	9.54
9	329220.95	4236688.50	2.13
10	329222.35	4236690.10	8.84
11	329228.64	4236683.88	2.54
12	329226.76	4236682.17	10.87
13	329218.72	4236674.85	2.83
14	329216.91	4236677.03	17.20
15	329203.15	4236666.71	13.76
16	329194.12	4236677.09	15.76
17	329205.80	4236687.66	15.44
18	329195.74	4236699.37	10.97
19	329188.42	4236707.55	5.68
1	329184.70	4236711.84	

E=1/2 Σ(Xι + Xι+1)(Ψι - Ψι+1)

E = 804.51 μ2

ΕΜΒΑΔΟΜΕΤΡΗΣΗ ΟΔΟΥ ΠΡΟΥΦΙΣΤΑΜΕΝΗΣ ΤΟΥ 1923

Με τη βοήθεια των ορθογωνικών συντεταγμένων των κορυφών του

ΣΗΜΕΙΟ	X	Y	ΜΗΚΟΣ
Α	329181.05	4236714.13	7.88
Β	329174.74	4236718.85	0.67
Γ	329174.08	4236718.99	4.06
Δ	329177.30	4236721.46	8.16
Ε	329183.27	4236715.90	8.21
Ζ	329191.29	4236717.66	1.57
Η	329192.74	4236718.28	4.76
Θ	329196.81	4236720.74	13.25
Ι	329205.94	4236730.35	5.77
Κ	329210.12	4236726.38	5.17
Λ	329206.06	4236723.18	12.41
4	329196.44	4236715.34	2.16
3	329194.30	4236715.63	3.60
2	329190.95	4236714.33	6.72
1	329184.70	4236711.84	4.31
Α	329181.05	4236714.13	

E=1/2 Σ(Xι + Xι+1)(Ψι - Ψι+1)

E = 153.62 μ2

ΤΕΧΝΙΚΟ ΓΡΑΦΕΙΟ
ΣΠΥΡΟΣ Ι. ΑΔΑΜΟΠΟΥΛΟΣ
ΠΟΛΙΤΙΚΟΣ ΜΗΧΑΝΙΚΟΣ ΤΕ
ΕΙΣΟΔΙΩΝ ΚΑΙ ΠΟΛΥΧΡΟΝΙΑΔΗ 13 - ΑΙΓΙΟ
ΑΦΜ : 068008769
Τηλ.: 2691025808 Κιν.: 6972443223
e-mail: adamsp@otenet.gr

μελέτη • επίβλεψη • κατασκευή • εργολαβία
τοπογραφικές εργασίες • γεωδαιτικές εφαρμογές

ΕΡΓΟΔΟΤΗΣ:	ΝΙΚΗ ΠΡΩΤΟΠΑΠΑ
ΕΡΓΟ:	ΑΝΑΓΝΩΡΙΣΗ ΟΔΟΥ ΠΡΟΥΦΙΣΤΑΜΕΝΗΣ ΤΟΥ ΕΤΟΥΣ 1923
ΘΕΣΗ:	Δ.Δ ΡΟΔΟΔΑΦΝΗΣ - ΔΗΜΟΣ ΣΥΜΠΟΛΙΤΕΙΑΣ
ΜΕΛΕΤΗΤΗΣ:	ΑΔΑΜΟΠΟΥΛΟΣ ΣΠΥΡΟΣ
ΘΕΜΑ ΣΧΕΔΙΟΥ:	ΤΟΠΟΓΡΑΦΙΚΟ ΔΙΑΓΡΑΜΜΑ
ΑΡΙΘΜΟΣ ΣΧΕΔΙΟΥ:	Τ - 1
ΧΡΟΝΟΣ ΜΕΛΕΤΗΣ:	ΔΕΚΕΜΒΡΙΟΣ 2008
ΚΛΙΜΑΚΑ:	1 : 200
ΑΡΧΕΙΟ	083 T2008

ΥΠΟΓΡΑΦΗ - ΣΦΡΑΓΙΔΑ

ΣΠΥΡΟΣ Ι. ΑΔΑΜΟΠΟΥΛΟΣ
ΠΟΛΙΤΙΚΟΣ ΜΗΧΑΝΙΚΟΣ Τ.Ε.
Α. Μ. ΓΕΤΕΜ: 28487 - ΤΕΕ: 8950
ΕΙΣΟΔΙΩΝ & ΠΟΛΥΧΡΟΝΙΑΔΟΥ 13 - ΑΙΓΙΟ
ΤΗΛ.: 26910 25808 - ΚΙΝ.: 6972 443223
Α.Φ.Μ.: 068008769 - Δ.Ο.Υ.: ΑΙΓΙΟΥ

ΕΛΕΓΧΟΣ ΥΠΗΡΕΣΙΑΣ

ΣΥΜΒΟΥΛΙΟ ΧΩΡΟΤΑΞΙΑΣ ΟΙΚΙΣΜΟΥ & ΠΕΡΙΒΑΛΛΟΝΤΟΣ ΝΟΜΟΥ ΑΧΑΪΑΣ
Το διάγραμμα συνοδεύει το απόσπασμα πρακτικού του Συμβουλίου 9.6/8.8
Πάτρα 28/5/09
Ο ΓΡΑΜΜΑΤΕΑΣ
ΑΘΑΝΑΣΟΠΟΥΛΟΣ ΙΩΑΝΝΗΣ
ΔΙΟΙΚΗΤΙΚΟΣ με Α' Β

ΕΘΝΙΚΟ ΤΥΠΟΓΡΑΦΕΙΟ

ΕΦΗΜΕΡΙΣ ΤΗΣ ΚΥΒΕΡΝΗΣΕΩΣ

ΠΕΡΙΦΕΡΕΙΑΚΑ ΓΡΑΦΕΙΑ ΠΩΛΗΣΗΣ Φ.Ε.Κ.

ΘΕΣΣΑΛΟΝΙΚΗ - Βασ. Όλγας 227 **23104 23956**
ΠΕΙΡΑΙΑΣ - Ευριπίδου 63 **210 4135228**
ΠΑΤΡΑ - Κορίνθου 327 **2610 638109**
ΙΩΑΝΝΙΝΑ - Διοικητήριο **26510 87215**
ΚΟΜΟΤΗΝΗ - Δημοκρατίας 1 **25310 22858**
ΛΑΡΙΣΑ - Διοικητήριο **2410 597449**
ΚΕΡΚΥΡΑ - Σαμαρά 13 **26610 89122**
ΗΡΑΚΛΕΙΟ - Πεδιάδος 2 **2810 300781**
ΜΥΤΙΛΗΝΗ - Πλ. Κωνσταντινουπόλεως 1 **22510 46654**

ΤΙΜΗ ΠΩΛΗΣΗΣ ΦΥΛΛΩΝ ΤΗΣ ΕΦΗΜΕΡΙΔΟΣ ΤΗΣ ΚΥΒΕΡΝΗΣΕΩΣ

Σε έντυπη μορφή

- Για τα Φ.Ε.Κ. από 1 μέχρι 16 σελίδες σε 1 €, προσαυξανόμενη κατά 0,20 € για κάθε επιπλέον οκτασέλιδο ή μέρος αυτού.
- Για τα φωτοαντίγραφα Φ.Ε.Κ. σε 0,15 € ανά σελίδα.

Σε μορφή DVD/CD

Τεύχος	Ετήσια έκδοση	Τριμηνιαία έκδοση	Μηνιαία έκδοση
Α΄	150 €	40 €	15 €
Β΄	300 €	80 €	30 €
Γ΄	50 €	-	-
Υ.Ο.Δ.Δ.	50 €	-	-
Δ΄	110 €	30 €	-

Τεύχος	Ετήσια έκδοση	Τριμηνιαία έκδοση	Μηνιαία έκδοση
Α.Α.Π.	110 €	30 €	-
Ε.Β.Ι.	100 €	-	-
Α.Ε.Δ.	5 €	-	-
Δ.Δ.Σ.	200 €	-	20 €
Α.Ε. - Ε.Π.Ε. και **Γ.Ε.ΜΗ.**	-	-	100 €

- Η τιμή πώλησης μεμονωμένων Φ.Ε.Κ. σε μορφή cd-rom από εκείνα που διατίθενται σε ψηφιακή μορφή και μέχρι 100 σελίδες, σε 5 € προσαυξανόμενη κατά 1 € ανά 50 σελίδες.
- Η τιμή πώλησης σε μορφή cd-rom/dvd, δημοσιευμάτων μιας εταιρείας στο τεύχος Α.Ε.-Ε.Π.Ε. και Γ.Ε.ΜΗ. σε 5 € ανά έτος.

ΠΑΡΑΓΓΕΛΙΑ ΚΑΙ ΑΠΟΣΤΟΛΗ Φ.Ε.Κ.: Τηλεφωνικά: 210 4071010 - fax: 210 4071010 - internet: http://www.et.gr

ΕΤΗΣΙΕΣ ΣΥΝΔΡΟΜΕΣ Φ.Ε.Κ.

Τεύχος	Έντυπη μορφή	Ψηφιακή Μορφή
Α΄	225 €	190 €
Β΄	320 €	225 €
Γ΄	65 €	Δωρεάν
Υ.Ο.Δ.Δ.	65 €	Δωρεάν
Δ΄	160 €	80 €
Α.Α.Π.	160 €	80 €
Ε.Β.Ι.	65 €	33 €

Τεύχος	Έντυπη μορφή	Ψηφιακή Μορφή
Α.Ε.Δ.	10 €	Δωρεάν
Α.Ε. - Ε.Π.Ε. και **Γ.Ε.ΜΗ.**	2.250 €	645 €
Δ.Δ.Σ.	225 €	95 €
Α.Σ.Ε.Π.	70€	Δωρεάν
Ο.Π.Κ.	-	Δωρεάν
Α΄+ Β΄+ Δ΄ + Α.Α.Π.	-	450 €

- Το τεύχος Α.Σ.Ε.Π. (έντυπη μορφή) θα αποστέλλεται σε συνδρομητές ταχυδρομικά, με την επιβάρυνση των 70 €, ποσό το οποίο αφορά τα ταχυδρομικά έξοδα.
- Για την παροχή πρόσβασης μέσω διαδικτύου σε Φ.Ε.Κ. προηγουμένων ετών και συγκεκριμένα στα τεύχη: **α)** Α, Β, Δ, Α.Α.Π., Ε.Β.Ι. και Δ.Δ.Σ., η τιμή προσαυξάνεται, πέραν του ποσού της ετήσιας συνδρομής του 2007, κατά 40 € ανά έτος και ανά τεύχος και **β)** για το τεύχος Α.Ε.-Ε.Π.Ε. & Γ.Ε.ΜΗ., κατά 60 € ανά έτος παλαιότητας.

* Η καταβολή γίνεται σε όλες τις Δημόσιες Οικονομικές Υπηρεσίες (Δ.Ο.Υ.). Το πρωτότυπο διπλότυπο (έγγραφο αριθμ. πρωτ. 9067/28.2.2005 2η Υπηρεσία Επιτρόπου Ελεγκτικού Συνεδρίου) με φροντίδα των ενδιαφερομένων, πρέπει να αποστέλλεται ή να κατατίθεται στο Εθνικό Τυπογραφείο (Καποδιστρίου 34, Τ.Κ. 104 32 Αθήνα).
* Σημειώνεται ότι φωτοαντίγραφα διπλοτύπων, ταχυδρομικές Επιταγές για την εξόφληση της συνδρομής, δεν γίνονται δεκτά και θα επιστρέφονται.
* Οι οργανισμοί τοπικής αυτοδιοίκησης, τα νομικά πρόσωπα δημοσίου δικαίου, τα μέλη της Ένωσης Ιδιοκτητών Ημερησίου Τύπου Αθηνών και Επαρχίας, οι τηλεοπτικοί και ραδιοφωνικοί σταθμοί, η Ε.Σ.Η.Ε.Α., τα τριτοβάθμια συνδικαλιστικά Όργανα και οι τριτοβάθμιες επαγγελματικές ενώσεις δικαιούνται έκπτωσης πενήντα τοις εκατό (50%) επί της ετήσιας συνδρομής (τρέχον έτος + παλαιότητα).
* Το ποσό υπέρ Τ.Α.Π.Ε.Τ. [5% επί του ποσού συνδρομής (τρέχον έτος + παλαιότητα)], καταβάλλεται ολόκληρο (Κ.Α.Ε. 3512) και υπολογίζεται πριν την έκπτωση.
* Στην Ταχυδρομική συνδρομή του τεύχους Α.Σ.Ε.Π. δεν γίνεται έκπτωση.

Πληροφορίες για δημοσιεύματα που καταχωρούνται στα Φ.Ε.Κ. στο τηλ.: 210 5279000.
Φωτοαντίγραφα παλαιών Φ.Ε.Κ.: Μάρνη 8 τηλ.: 210 8220885, 210 8222924, 210 5279050.
Οι πολίτες έχουν τη δυνατότητα ελεύθερης ανάγνωσης των δημοσιευμάτων που καταχωρούνται σε όλα τα τεύχη της Εφημερίδας της Κυβερνήσεως πλην εκείνων που καταχωρούνται στο τεύχος Α.Ε.-Ε.Π.Ε και Γ.Ε.ΜΗ., από την ιστοσελίδα του Εθνικού Τυπογραφείου (www.et.gr).

Οι υπηρεσίες εξυπηρέτησης πολιτών λειτουργούν καθημερινά από 08:00 μέχρι 13:00

15003881008090008

ΑΠΟ ΤΟ ΕΘΝΙΚΟ ΤΥΠΟΓΡΑΦΕΙΟ
ΚΑΠΟΔΙΣΤΡΙΟΥ 34 * ΑΘΗΝΑ 104 32 * ΤΗΛ. 210 52 79 000 * FAX 210 52 21 004
ΗΛΕΚΤΡΟΝΙΚΗ ΔΙΕΥΘΥΝΣΗ: http://www.et.gr – e-mail: webmaster.et@et.gr